

Client



COMMUNE DE GAVRES
RESTRUCTURATION DU PERRÉ DE PORH PUNS
DIAGNOSTIC TECHNIQUE

Site

Commune de Gâvres
Avenue des Sardiniers
56680 GAVRES

Ingénierie



Siège social :
ARCADIS ESG
9 avenue Réaumur
92354 Le Plessis-Robinson
Président Directeur Général
Cyrille BRICHANT

Agence :
Arcadis Agence Nantes
2 rue Jacques Brel
CS 10 121
44817 St Herblain Cedex
Tel. : +33 (0)2 40 92 19 36
Fax : +33 (0)2 40 92 11 31

www.arcadis.com

Indice	Date	Description	Etabli	Vérfié	Appr.	Chef de projet : ROD	
A	20.07.2018	Création du document	JGU	ROD	BRC	Echelle :	voir plan
						Format :	A3
						Projet n° :	FR0118-000556
						Page(s) :	1/6
						Géoréférencement :	
						▪ Planimétrie :	
						▪ Altimétrie :	
DIAGNOSTIC DE L'OUVRAGE REPERAGE DES TRAVAUX COUPES TYPES TRAVAUX						AFR-DIA-01000-PLA	
						PROJET	A



Client




COMMUNE DE GAVRES (56)
Avenue des Sardiniers
56680 GAVRES

Ingénierie



ARCADIS ESG | Président Directeur Général
 Agence Nantes | Cyrille Brichant

Indice	Date	Description	Etabli	Vérifié	Appr.	Chef de projet :	
A	20.07.2018	Création du document	JGU	ROD	BRC	ROD	
B	-	-	-	-	-	Echelle : 1/250	
						Projet n° : FR0118-000556	
						Page(s) : 2	
COMMUNE DE GAVRES (56) DIAGNOSTIC DU PERRÉ DE PORH PUNS RELEVÉ DES DÉSORDES						AFR-DIA-01000-PLA	
						DIA	A

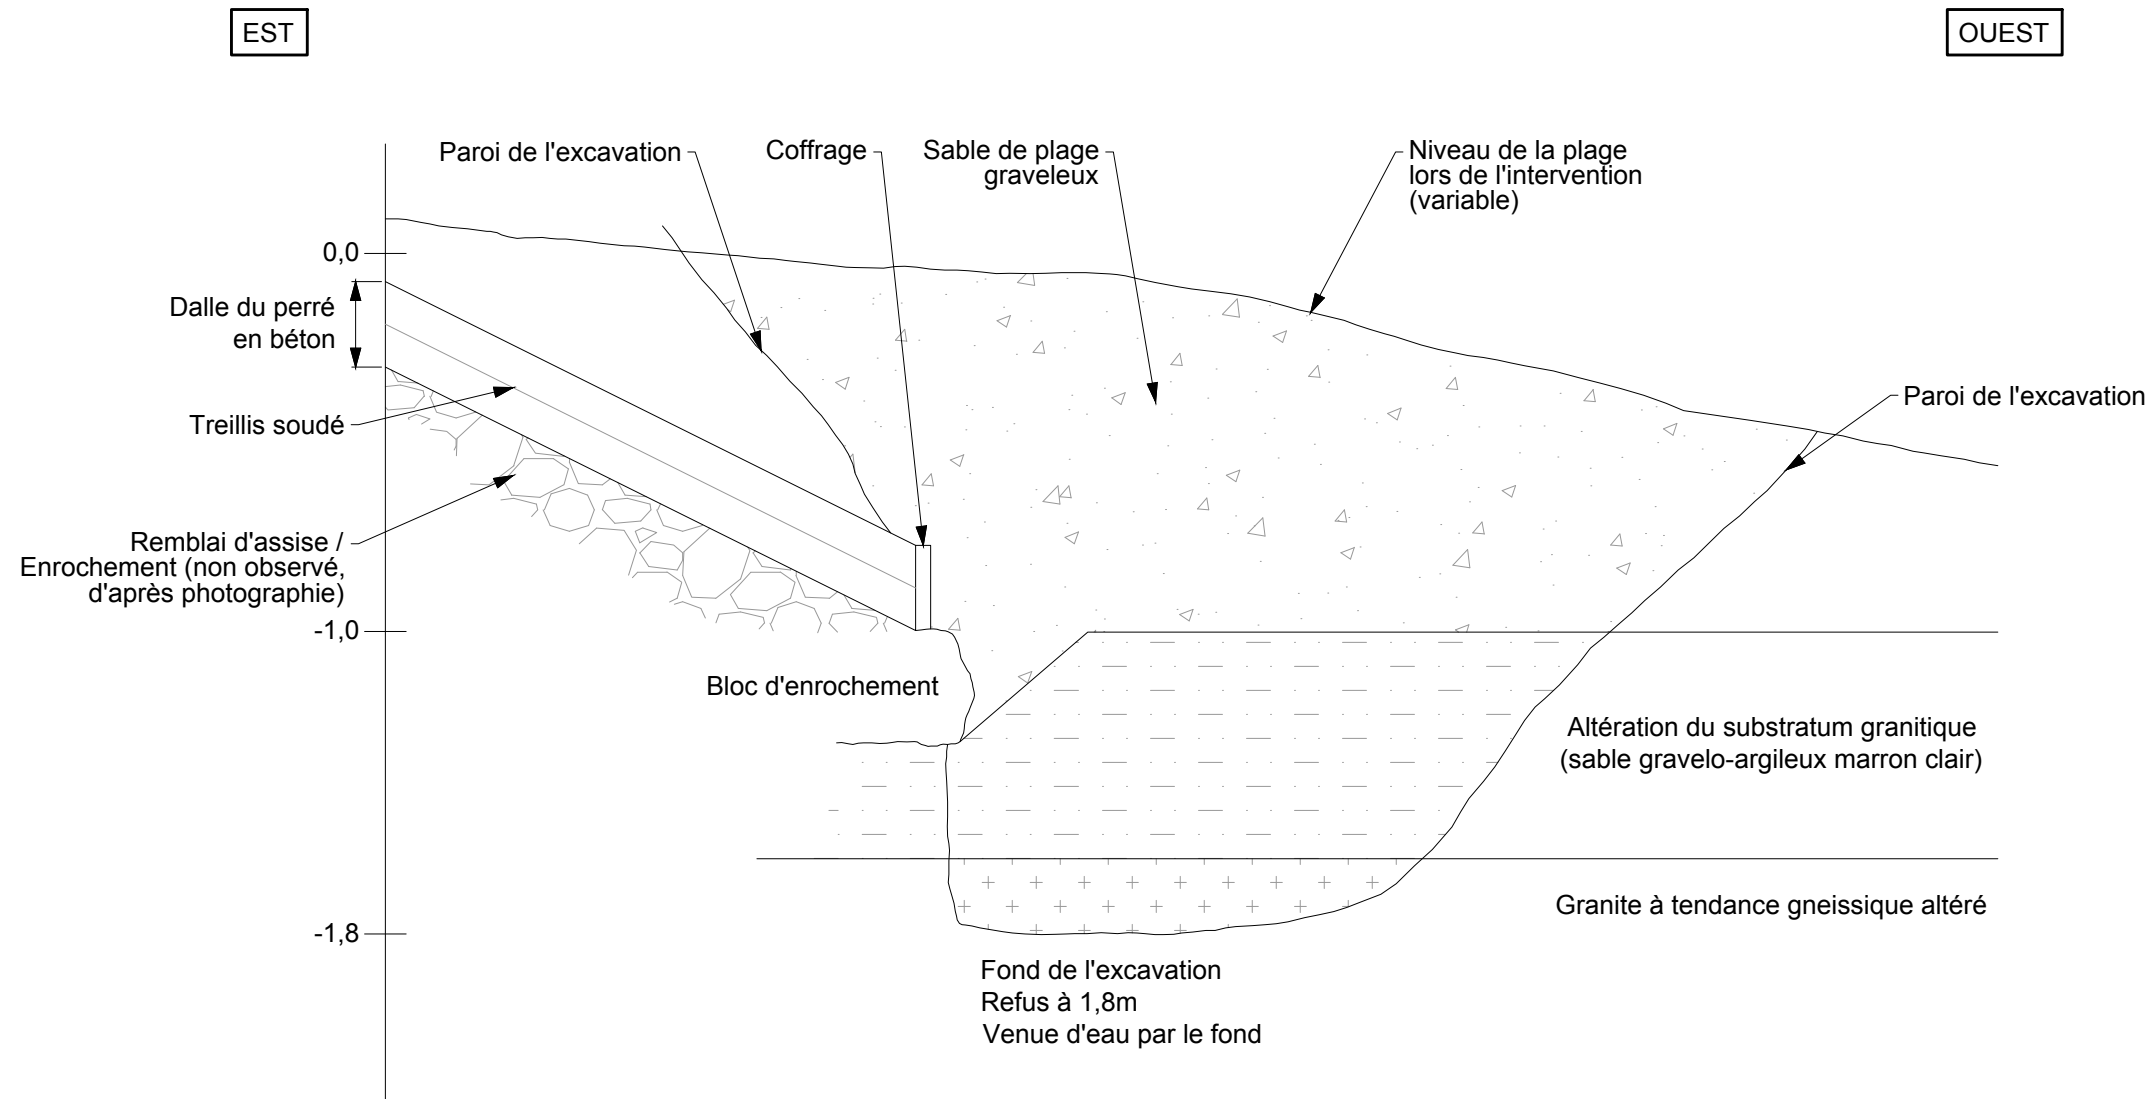

Client

Nom Client Principal

Titre Projet 1

Nom Client 1
Nom Client 2

Manager Client 1
Manager Client 2


Ingénierie



ARCADIS ESG
Agence Nantes

Président Directeur Général
Luc Hellemans

Indice	Date	Description	Etabli	Vérifié	Appr.	Chef de projet : ROD	
A	19/06/2018	Création du document	CHJ	ROD	BRC	Echelle : 1/20	
B	-	-	-	-	-	Projet n° : FR0118-000556	
Date d'impr. : 21/06/2018						Page(s) : ?	
Fichier : \\FRNT1FS01\Affaires\0117\18-000556_COMMUNE_GAVRES_DIAG\10_DIV_Production DIVERS\118-0556-DIA_SOND.dwg						AFR-PHA-00556-TYP	
GAVRES (56) Diagnostic du perré de Porh Puns Sondage au tractopelle - P1 -						DIA	A

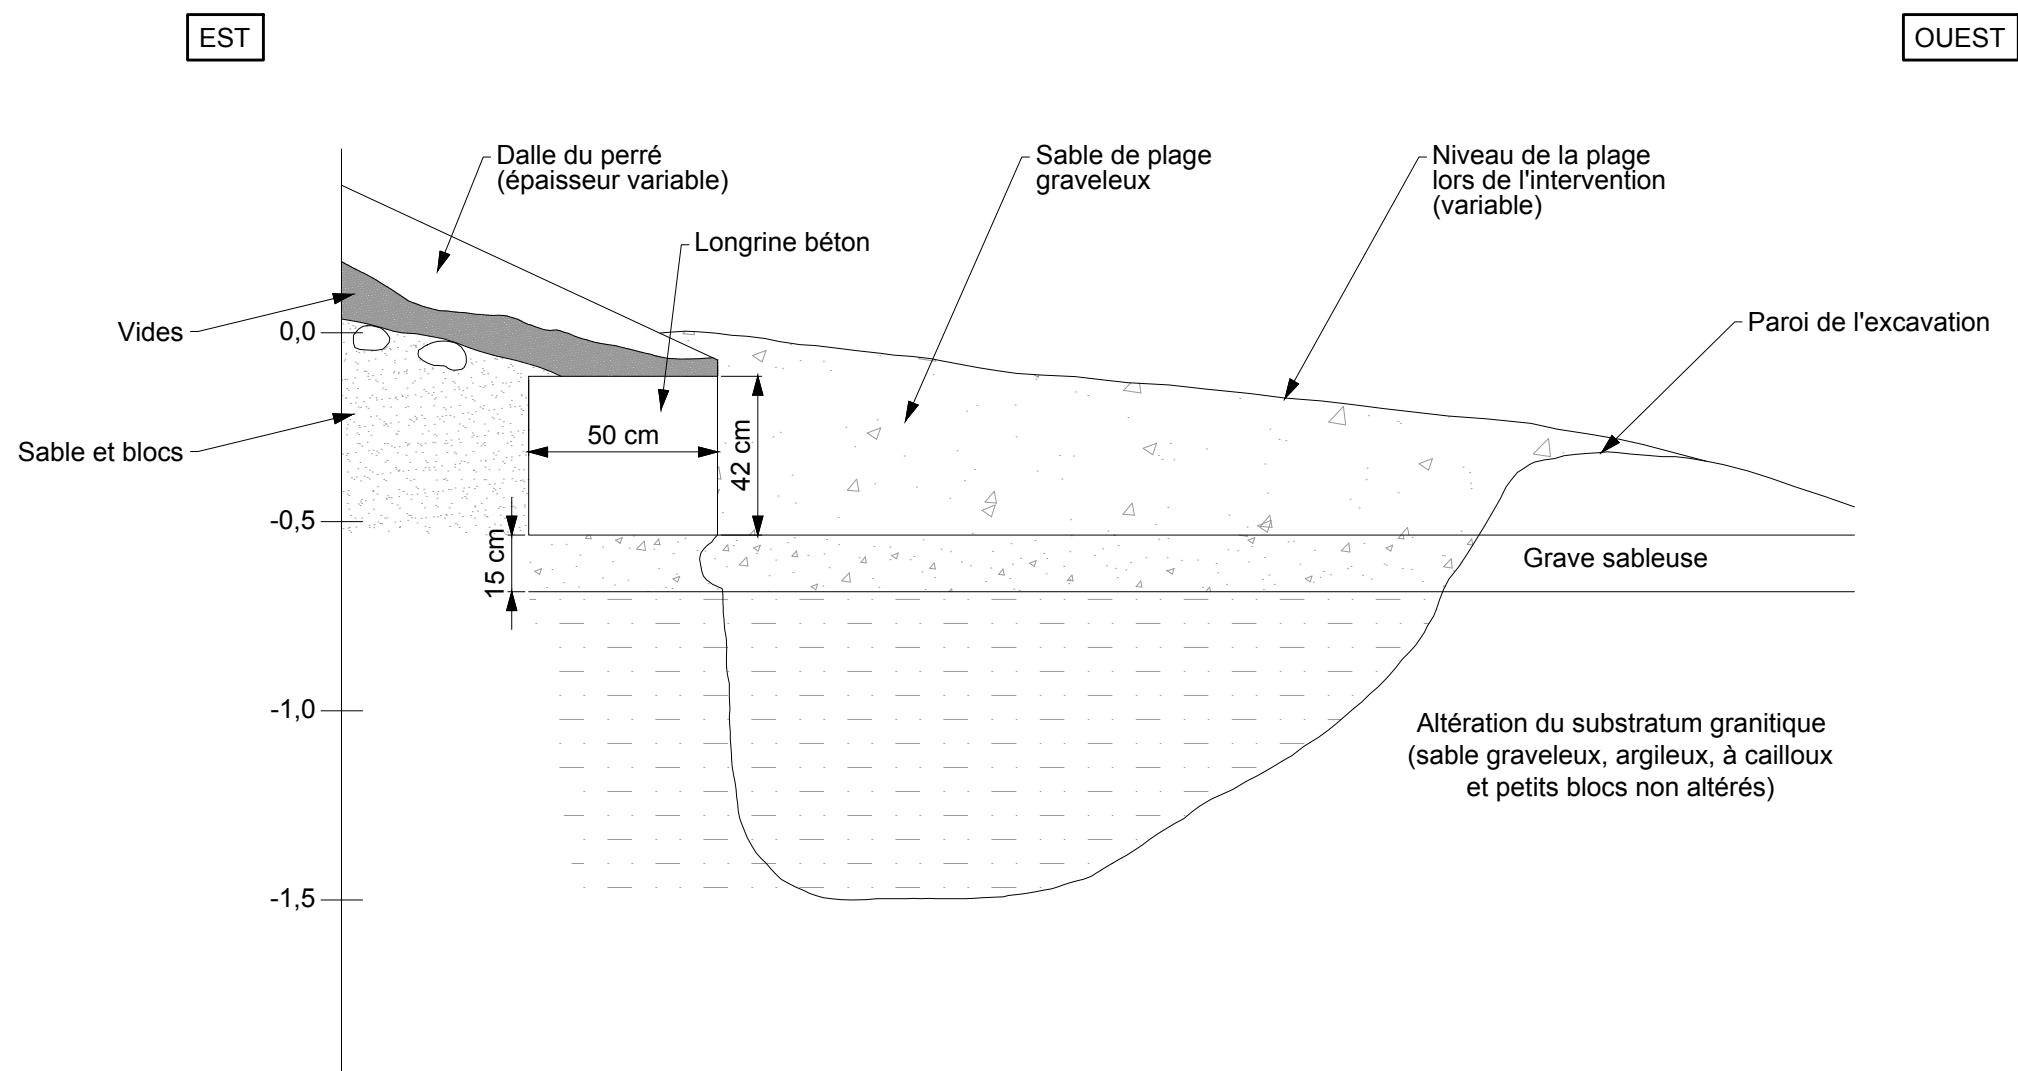

Client

Nom Client Principal

Titre Projet 1

Nom Client 1
Nom Client 2

Manager Client 1
Manager Client 2


Ingénierie



ARCADIS ESG
Agence Nantes

Président Directeur Général
Luc Hellemans

Indice	Date	Description	Etabli	Vérifié	Appr.	Chef de projet : ROD	
A	19/06/2018	Création du document	CHJ	ROD	BRC	Echelle : 1/20	
B	-	-	-	-	-	Projet n° : FR0118-000556	
Date d'impr. : 21/06/2018						Page(s) : ?	
Fichier : \\FRNT1FS01\Affaires\0117\18-000556_COMMUNE_GAVRES_DIAG\10_DIV_Production DIVERS\118-0556-DIA_SOND.dwg						AFR-PHA-00556-TYP	
GAVRES (56) Diagnostic du perré de Porh Puns Sondage au tractopelle - P2 -						DIA	A

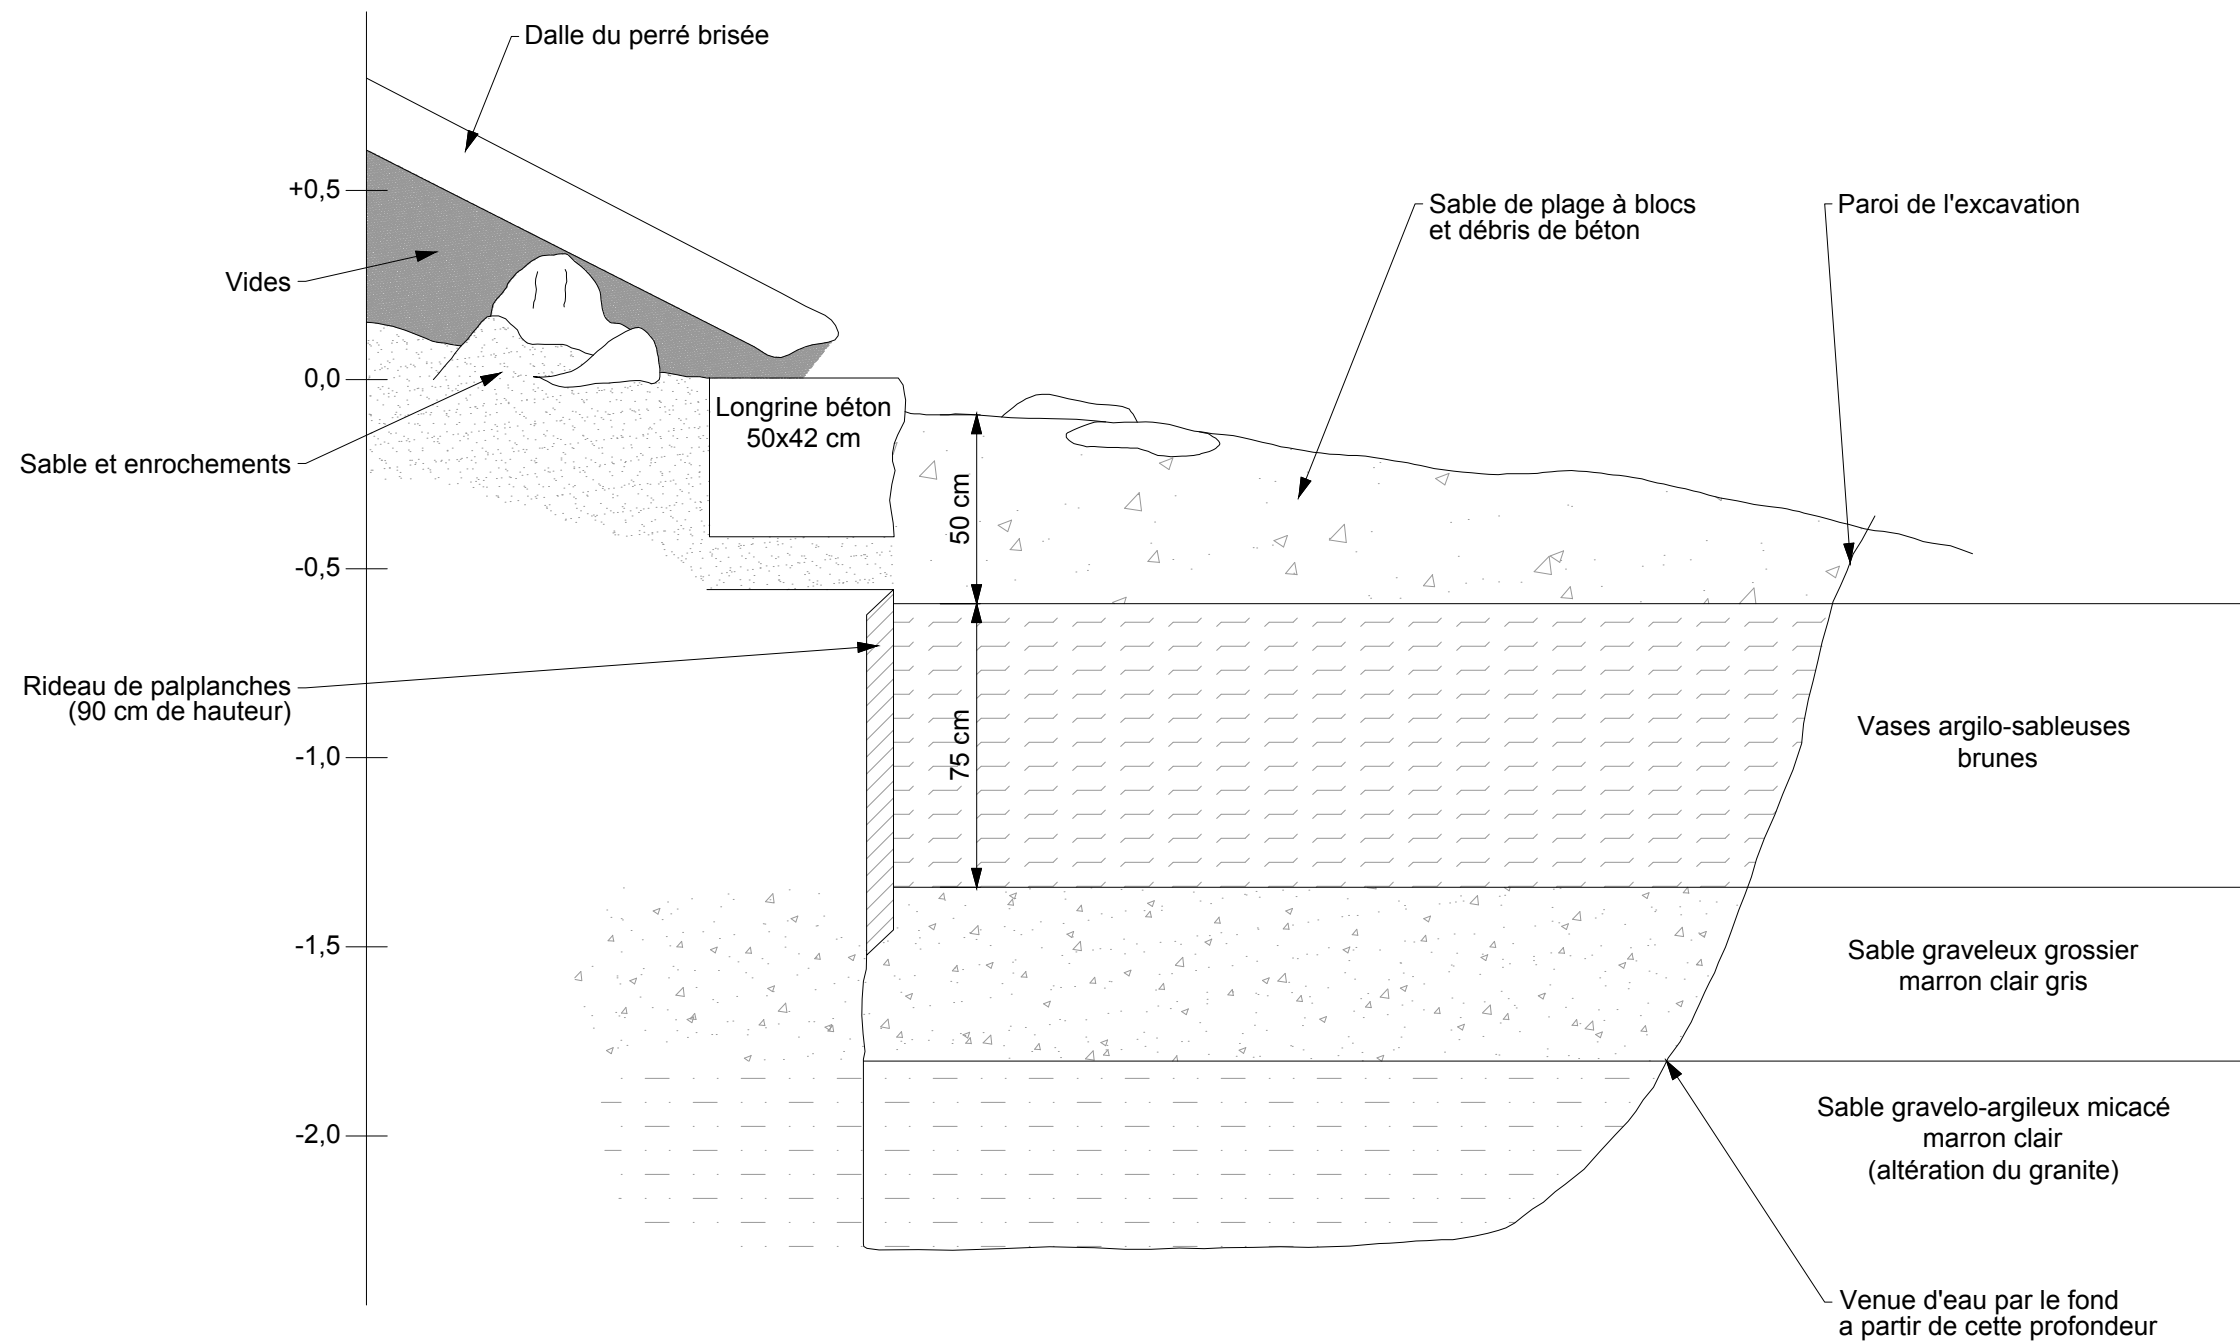

Client

Nom Client Principal

Titre Projet 1

Nom Client 1
Nom Client 2

Manager Client 1
Manager Client 2


Ingénierie



ARCADIS ESG
Agence Nantes

Président Directeur Général
Luc Hellemans

Indice	Date	Description	Etabli	Vérifié	Appr.	Chef de projet : ROD	
A	19/06/2018	Création du document	CHJ	ROD	BRC	Echelle : 1/20	
B	-	-	-	-	-	Projet n° : FR0118-000556	
Date d'impr. : 21/06/2018						Page(s) : ?	
Fichier : \\FRNT1FS01\Affaires\0117\18-000556_COMMUNE_GAVRES_DIAG\10_DIV_Production DIVERS\118-0556-DIA_SOND.dwg						AFR-PHA-00556-TYP	
GAVRES (56) Diagnostic du perré de Porh Puns Sondage au tractopelle - P3 -						DIA	A

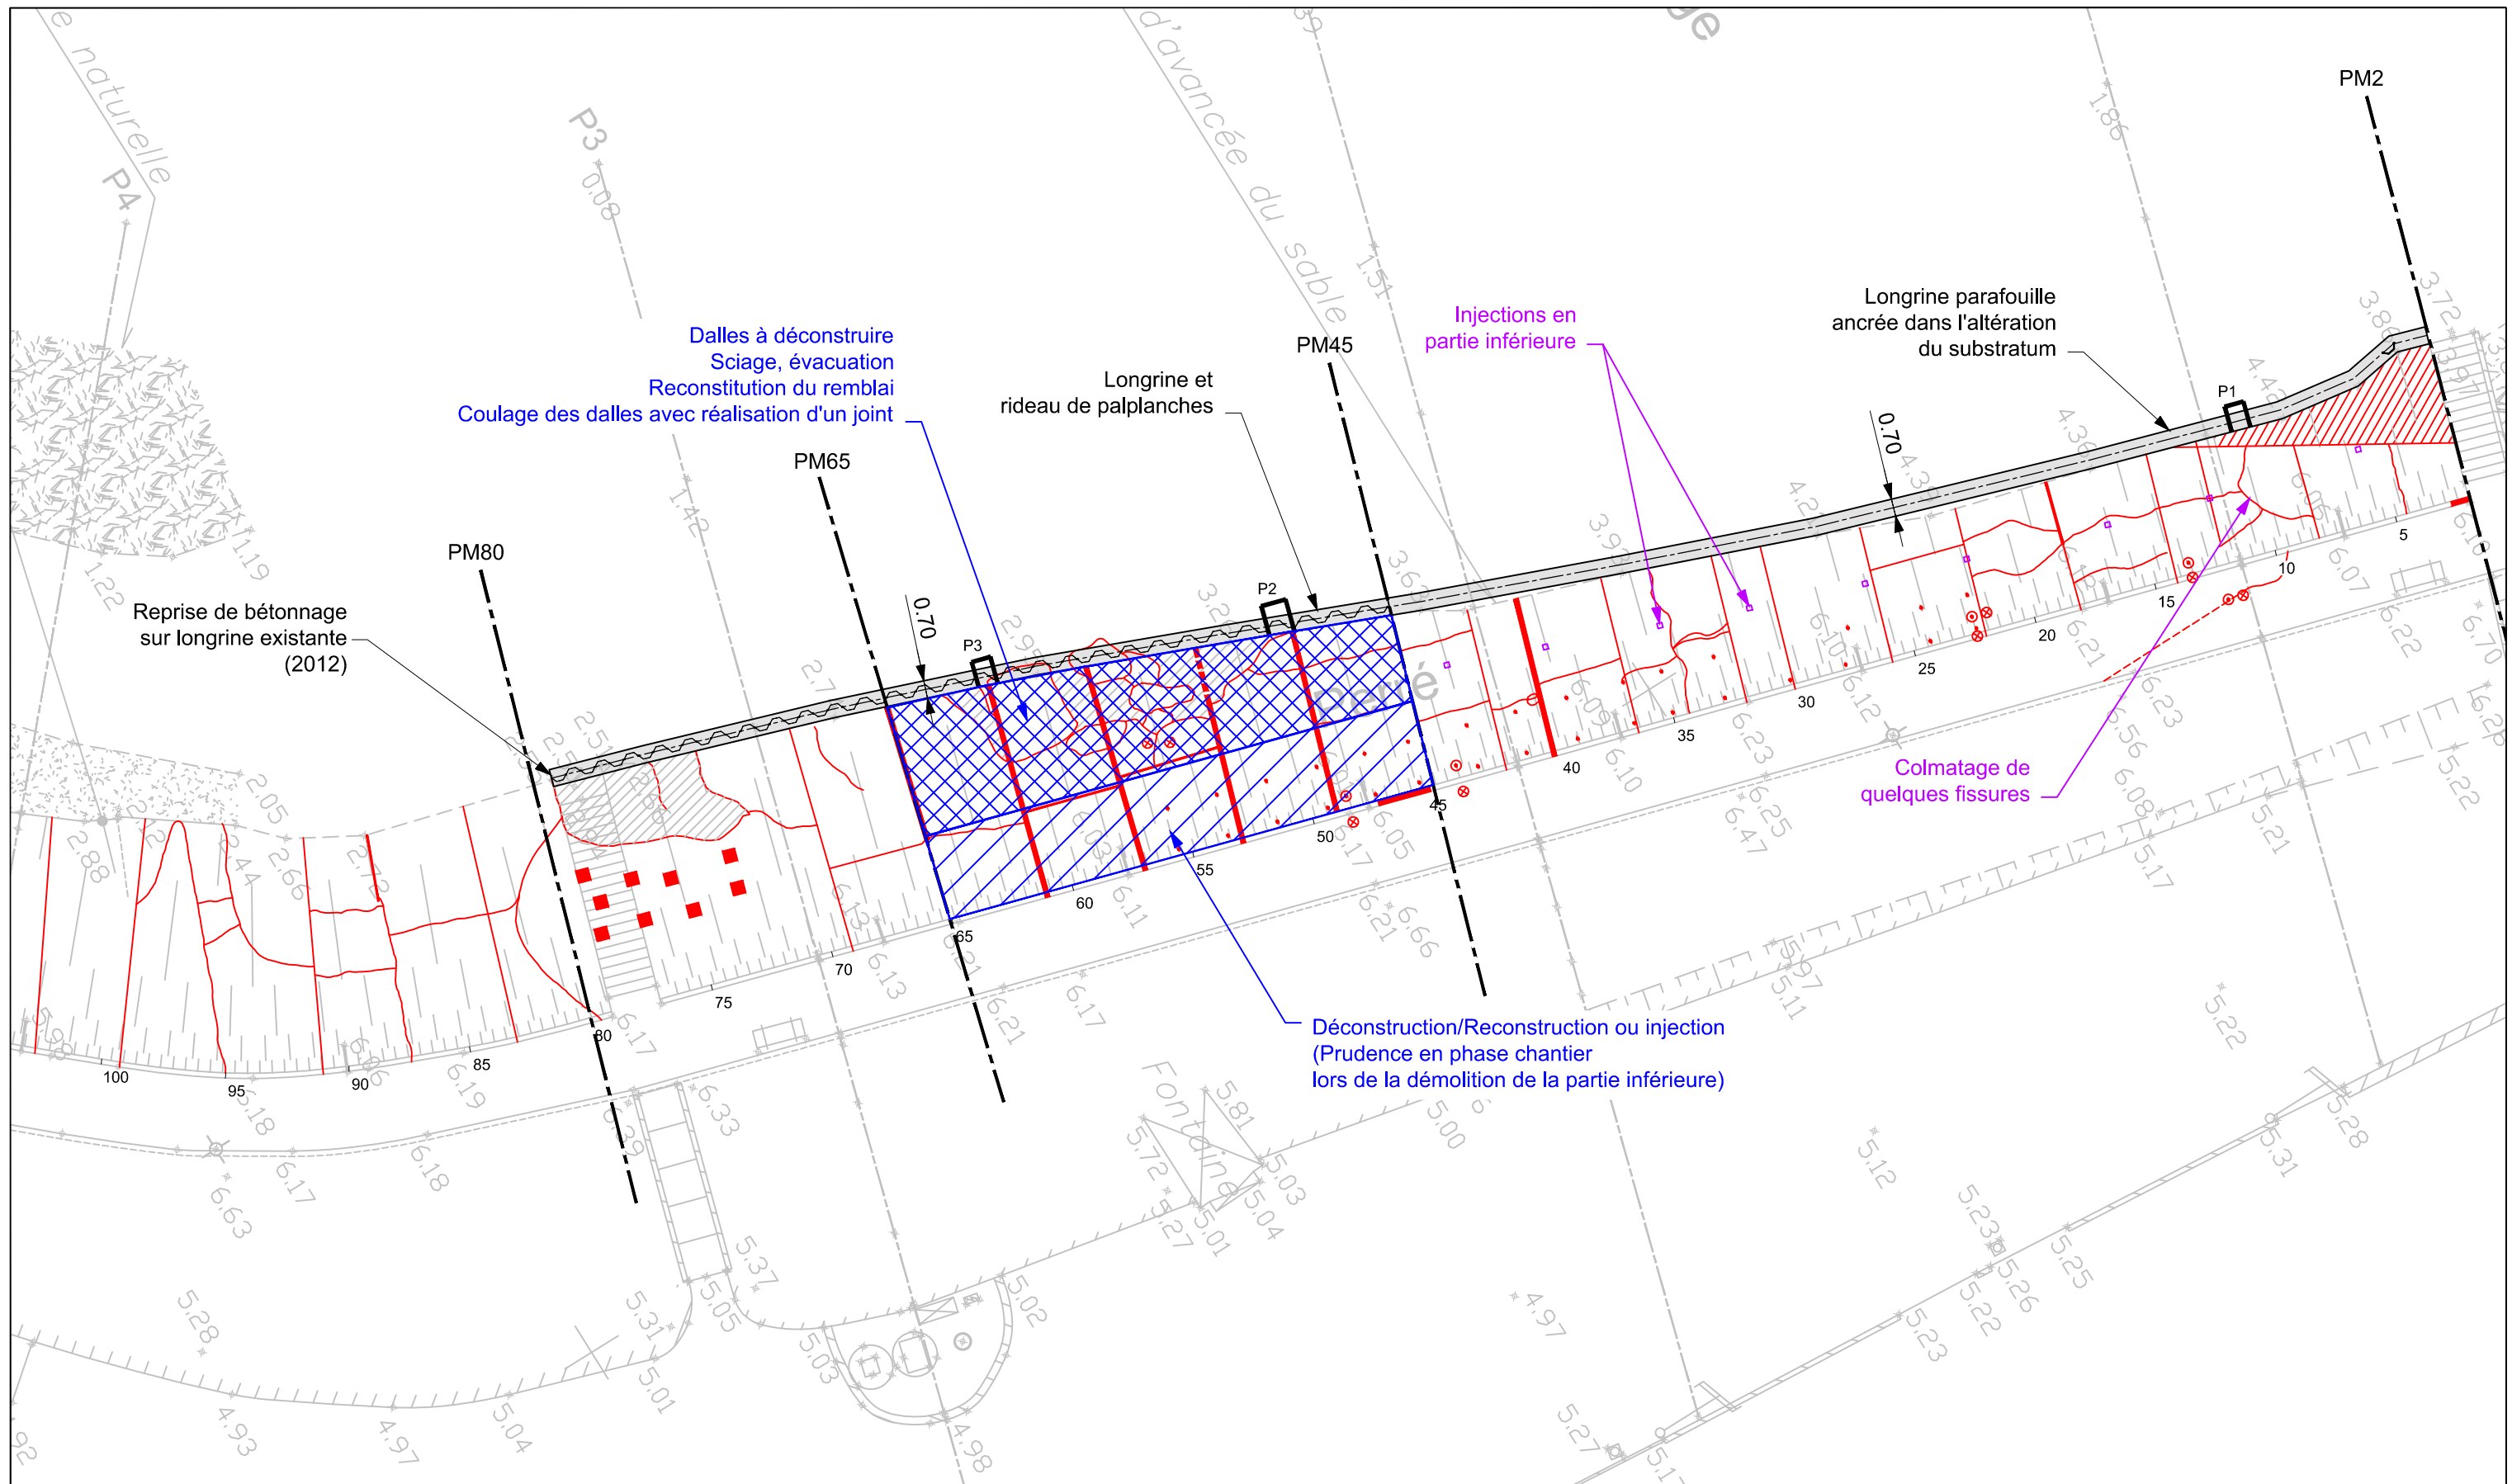

Client




COMMUNE DE GAVRES (56)
Avenue des Sardiniers
56680 GAVRES

Ingénierie



ARCADIS ESG
 Agence Nantes
 Président Directeur Général
 Cyrille Brichant

Indice	Date	Description	Etabli	Vérfié	Appr.	Chef de projet :	ROD
A	20.07.2018	Création du document	JGU	ROD	BRC	Echelle :	1/250
B	-	-	-	-	-	Projet n° :	FR0118-000556
						Page(s) :	3
COMMUNE DE GAVRES (56)						AFR-DIA-01000-PLA	
DIAGNOSTIC DU PERRÉ DE PORH PUNS						DIA	A
DESCRIPTION DES TRAVAUX - VUE EN PLAN							

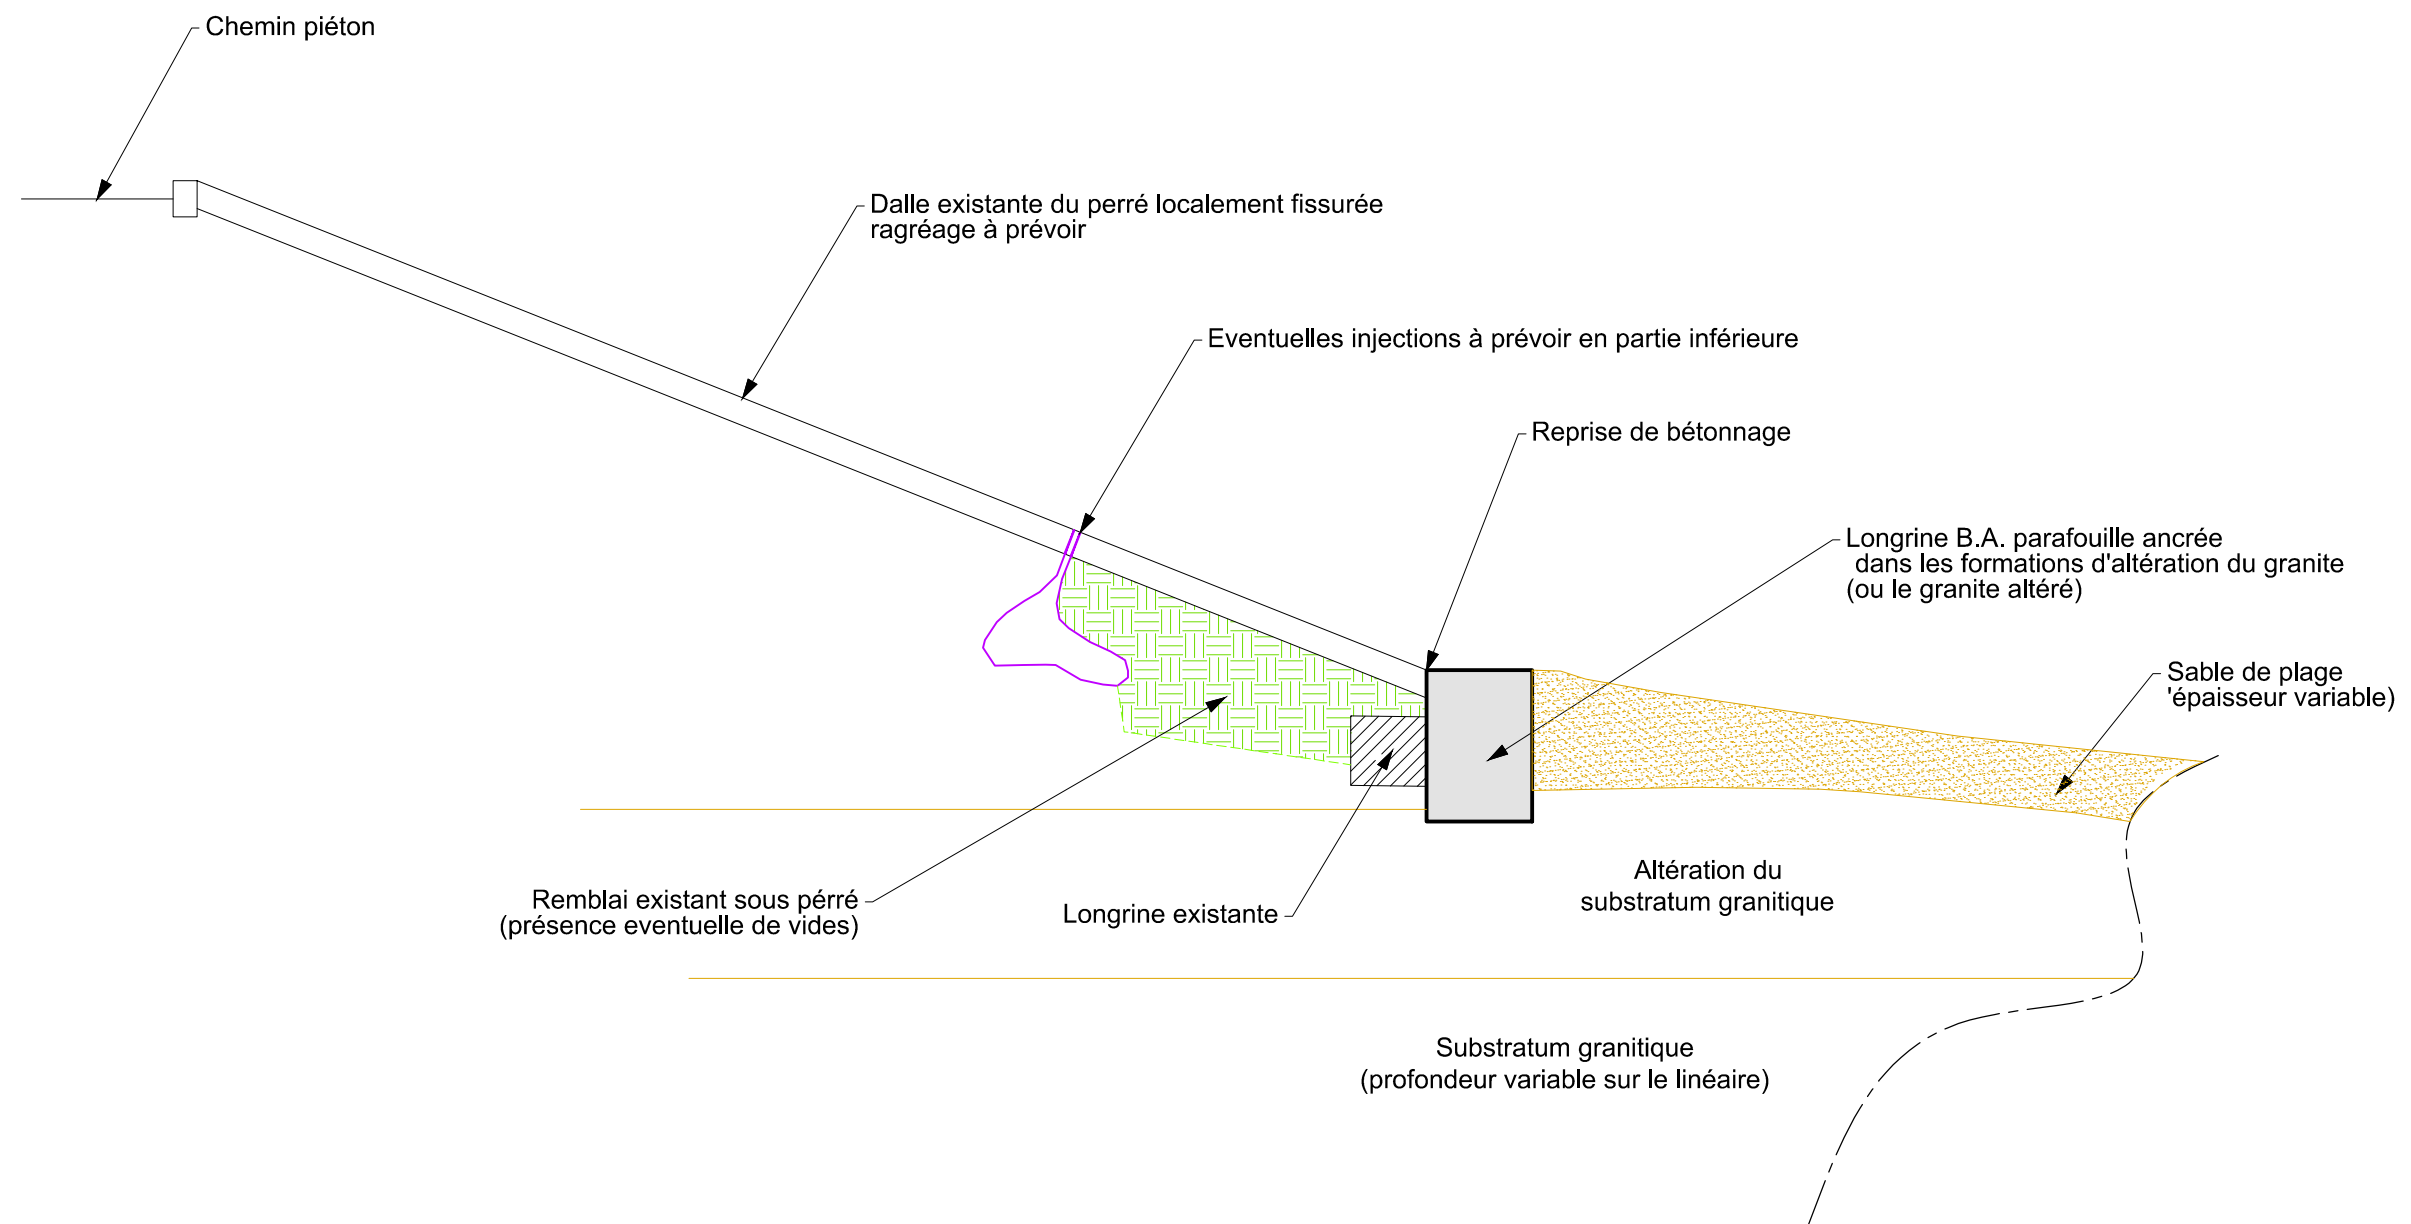

Client




COMMUNE DE GAVRES (56)
Avenue des Sardiniers
56680 GAVRES

Ingénierie



ARCADIS ESG Agence Nantes
Président Directeur Général
Cyrille Brichant

Indice	Date	Description	Etabli	Vérfié	Appr.	Chef de projet : ROD	
A	20.07.2018	Création du document	JGU	ROD	BRC	Echelle : 1/250	
B	-	-	-	-	-	Projet n° : FR0118-000556	
						Page(s) : 4	
COMMUNE DE GAVRES (56) DIAGNOSTIC DU PERRÉ DE PORH PUNS COUPE TYPE TRAVAUX - PM 2 à 45						AFR-DIA-01000-PLA	
						DIA	A

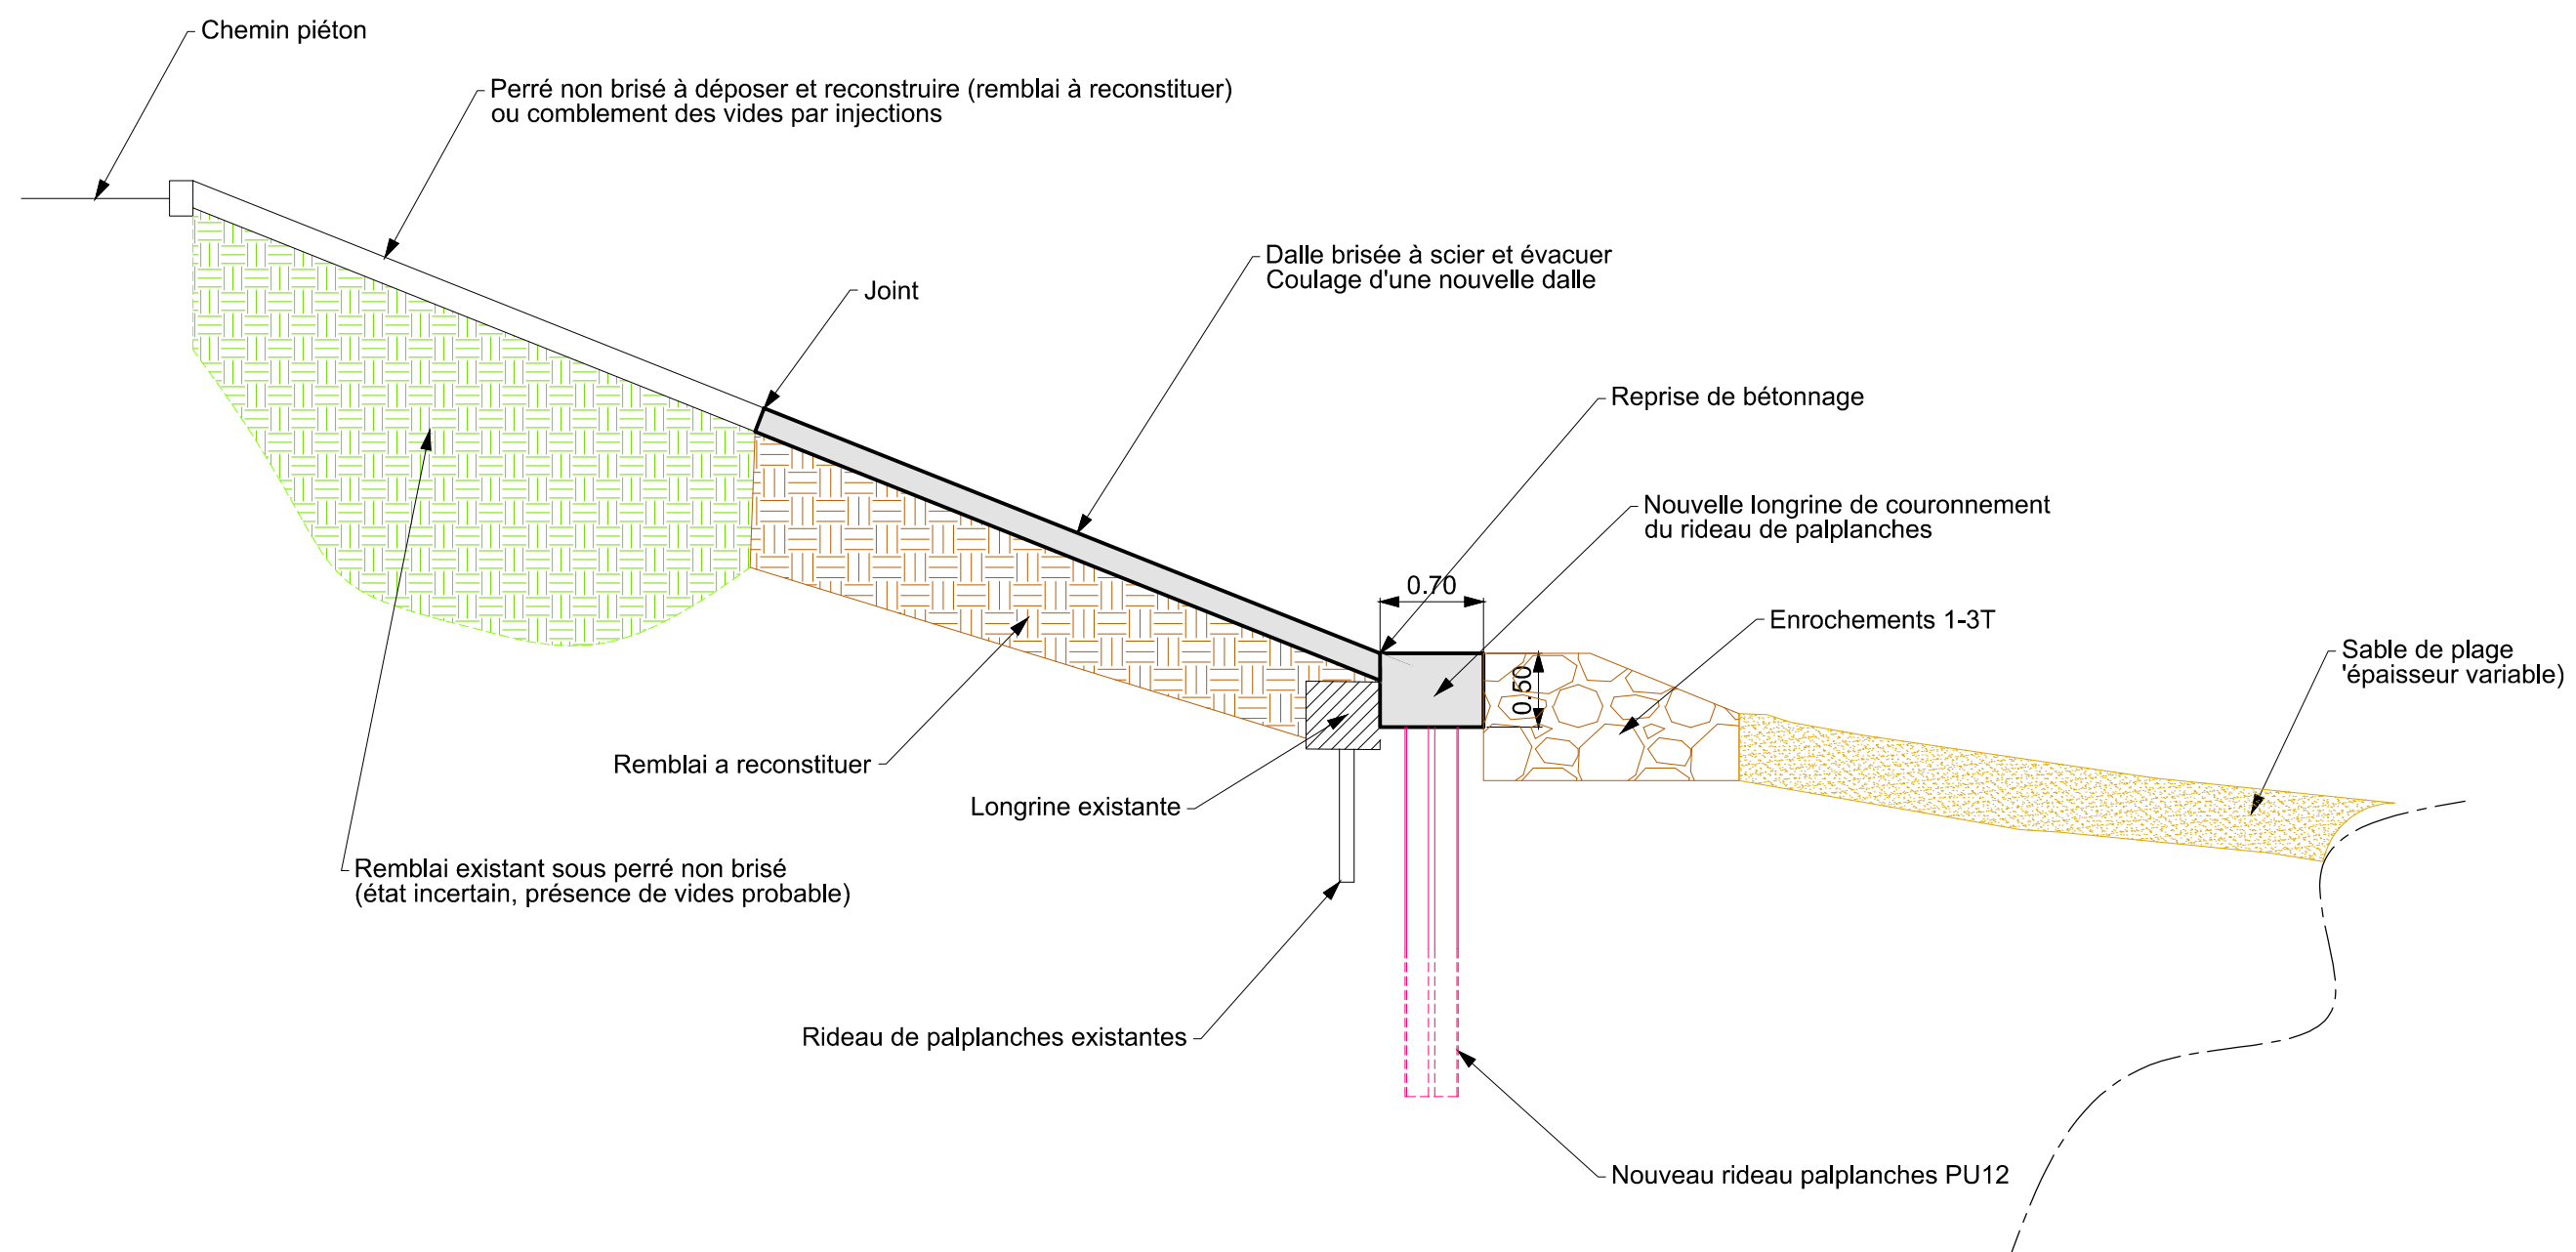

Client


COMMUNE DE GAVRES (56)
 Avenue des Sardiniers
 56680 GAVRES

Ingénierie

ARCADIS Design & Consulting for roads and built assets

ARCADIS ESG Agence Nantes Président Directeur Général
 Cyrille Brichant

Indice	Date	Description	Etabli	Vérfié	Appr.	Chef de projet : ROD	
A	20.07.2018	Création du document	JGU	ROD	BRC	Echelle : 1/50	
B	-	-	-	-	-	Projet n° : FR0118-000556	
						Page(s) : 5	
COMMUNE DE GAVRES (56)						AFR-DIA-01000-PLA	
DIAGNOSTIC DU PERRÉ DE PORH PUNS						DIA	A
COUPE TYPE TRAVAUX - PM 45 à 65							

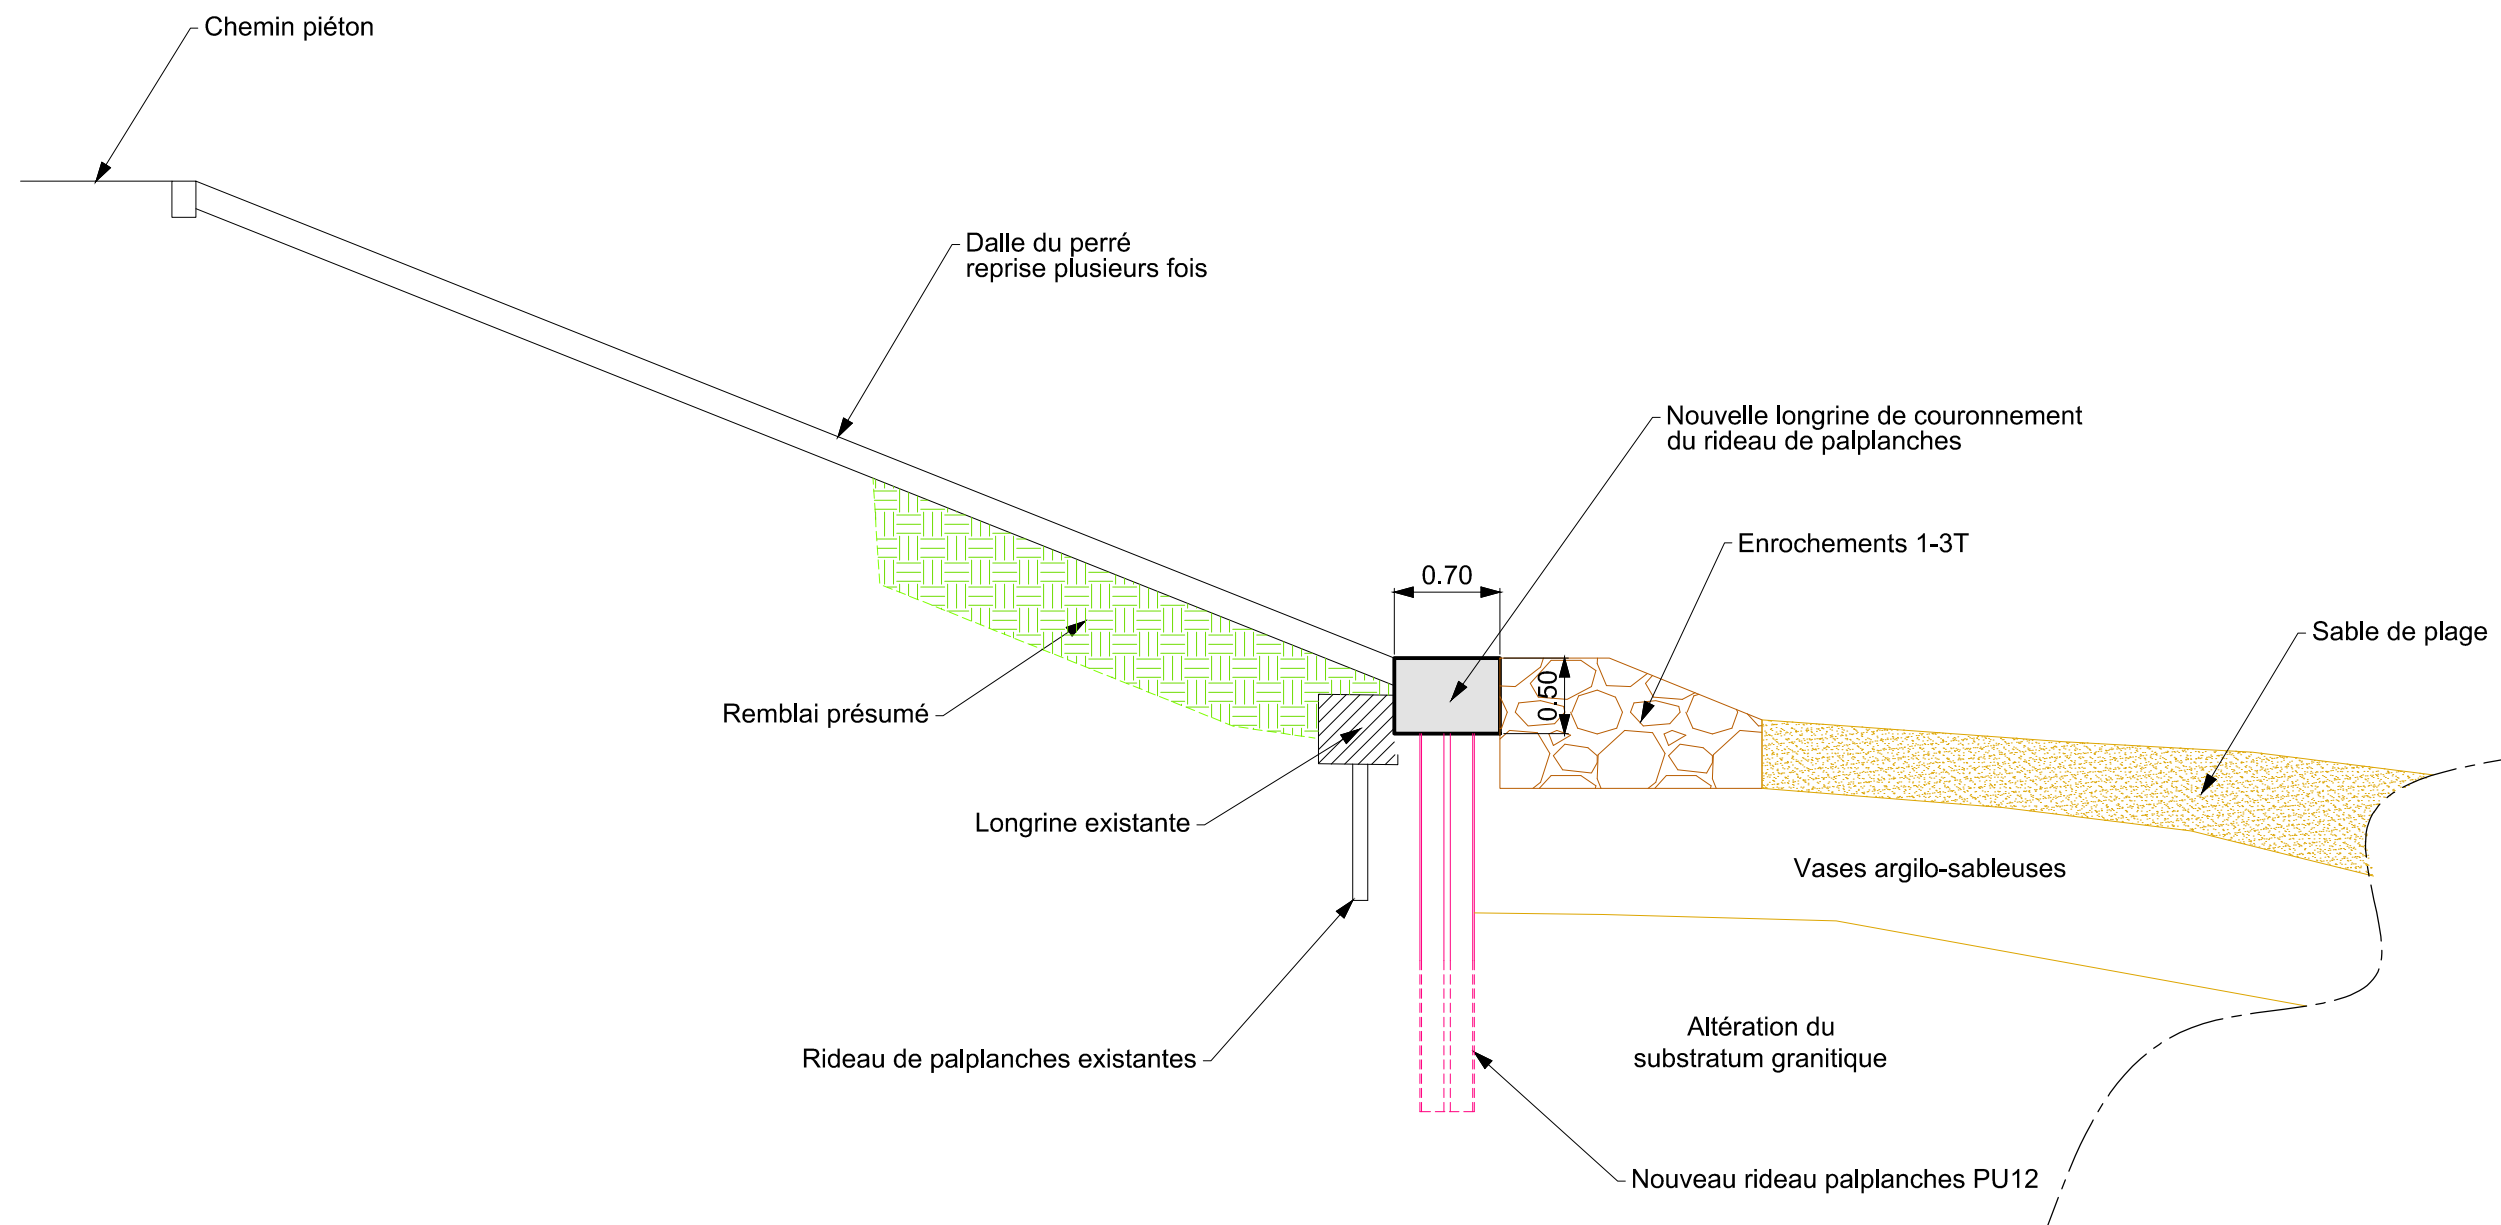

Client



COMMUNE DE GAVRES (56)
 Avenue des Sardiniers
 56680 GAVRES

Ingénierie



ARCADIS ESG Agence Nantes
 Président Directeur Général
 Cyrille Brichant

Indice	Date	Description	Etabli	Vérfié	Appr.	Chef de projet : ROD	
A	20.07.2018	Création du document	JGU	ROD	BRC	Echelle : 1/50	
B	-	-	-	-	-	Projet n° : FR0118-000556	
						Page(s) : 6	
COMMUNE DE GAVRES (56)						AFR-DIA-01000-PLA	
DIAGNOSTIC DU PERRÉ DE PORH PUNS							
COUPE TYPE TRAVAUX - PM 65 à 80						DIA	A